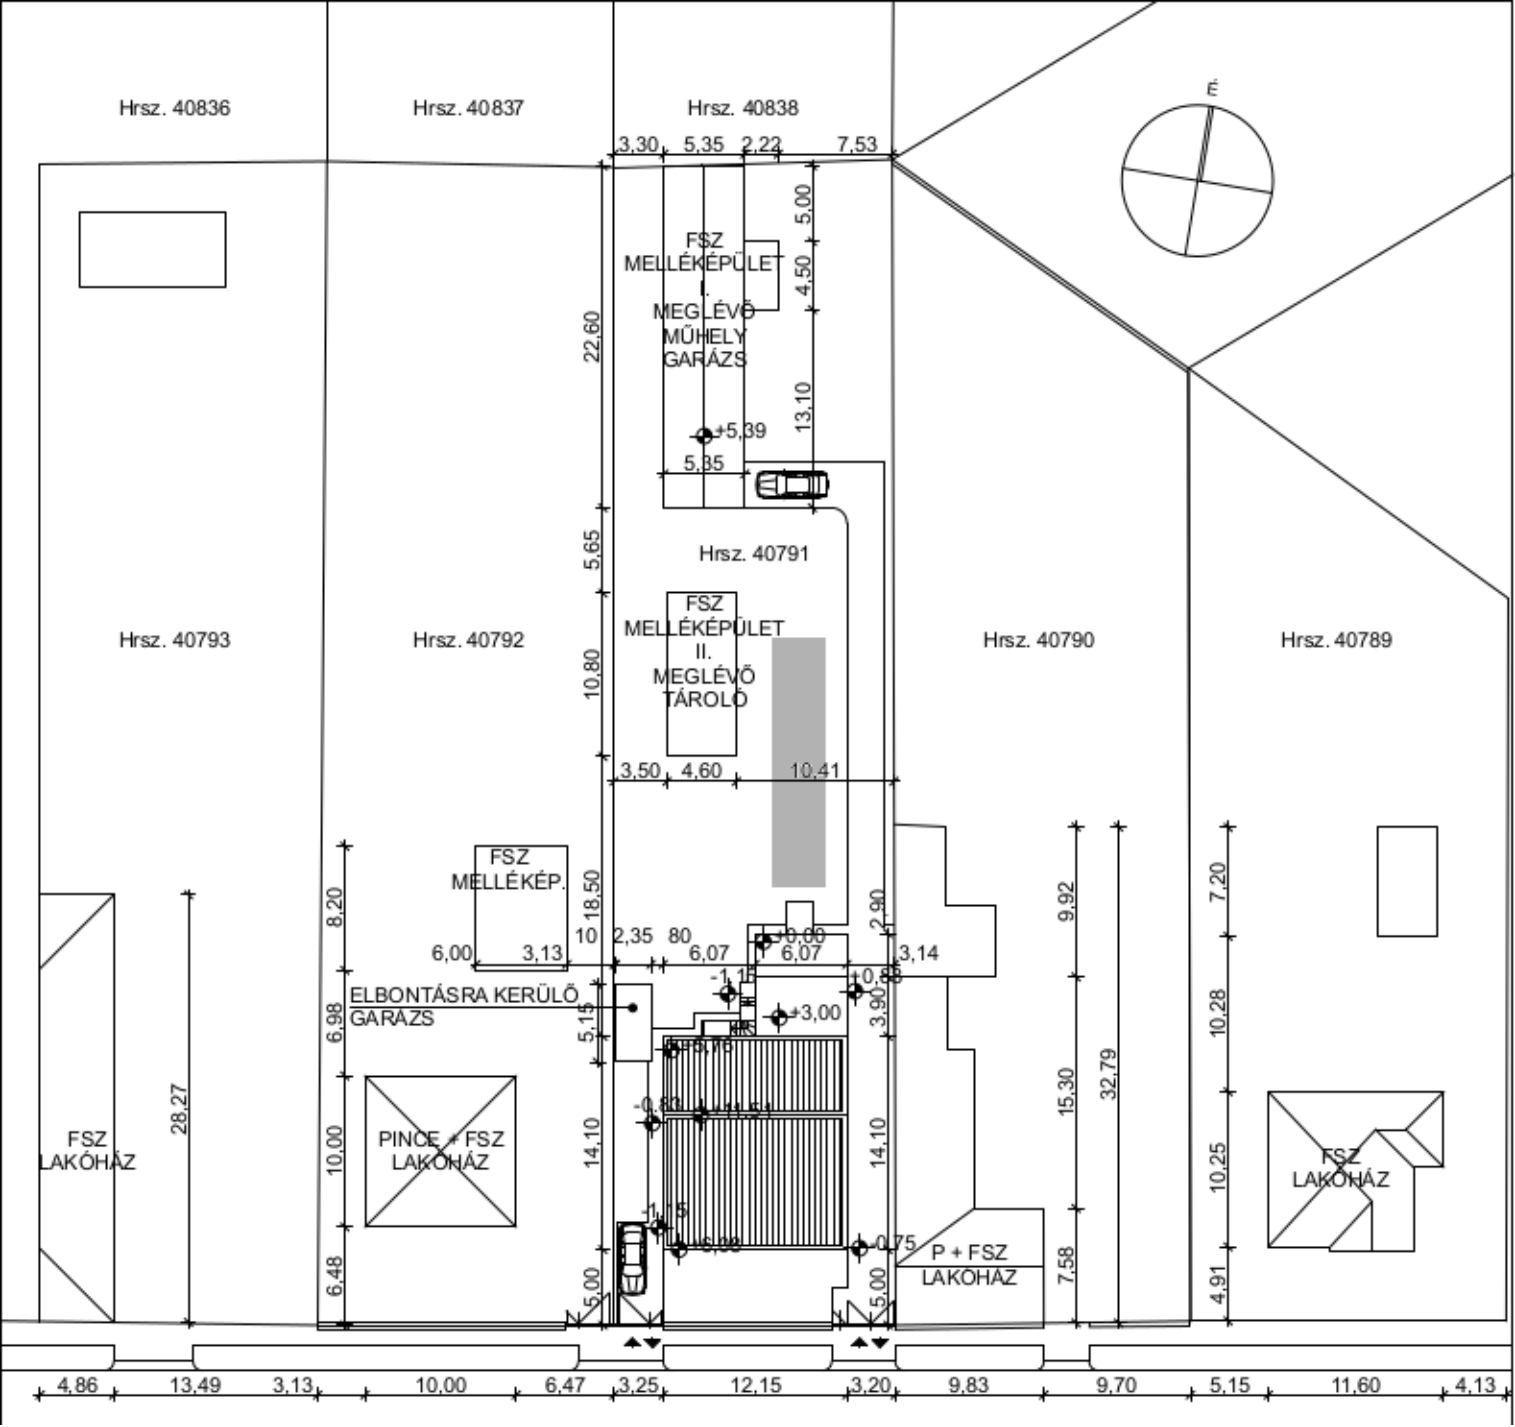

Hrsz. 40836
Hrsz. 40837
Hrsz. 40838
Hrsz. 40791
Hrsz. 40793
Hrsz. 40792
Hrsz. 40790
Hrsz. 40789
FSZ MELLÉKÉPÜLET I. MEGLÉVŐ MŰHELY GARÁZS
FSZ MELLÉKÉPÜLET II. MEGLÉVŐ TÁROLÓ
FSZ MELLÉKÉP.
ELBONTÁSRA KERÜLŐ GARÁZS
FSZ LAKÓHÁZ
PINCE + FSZ LAKÓHÁZ
P + FSZ LAKÓHÁZ
FSZ LAKÓHÁZ
3,30
5,35
2,22
7,53
5,00
4,50
22,60
13,10
+5,39
5,35
5,65
10,80
3,50
4,60
10,41
8,20
18,50
10
2,35
80
6,07
2,90
3,14
6,00
3,13
+0,00
-1,15
+0,85
+3,00
6,98
5,15
3,90
6,48
10,00
14,10
5,00
9,92
15,30
32,79
7,58
7,20
10,28
10,25
4,91
28,27
4,86
13,49
3,13
10,00
6,47
3,25
12,15
3,20
9,83
9,70
5,15
11,60
4,13